




Legenda:

1 - zádveří	5,67 m ²
2 - kuchyně	10,82 m ²
3 - obývací pokoj	51,14 m ²
4 - ložnice	26,24 m ²
5 - pokoj	15,40 m ²
6 - koupelna s toaletou	6,67 m ²
7 - toaleta	1,71 m ²
8 - kotelna	9,46 m ²
9 - sklad	7,57 m ²
10 - dílna	17,46 m ²

Zobrazené půdorysy a výměry jednotlivých místností jsou pouze orientační.

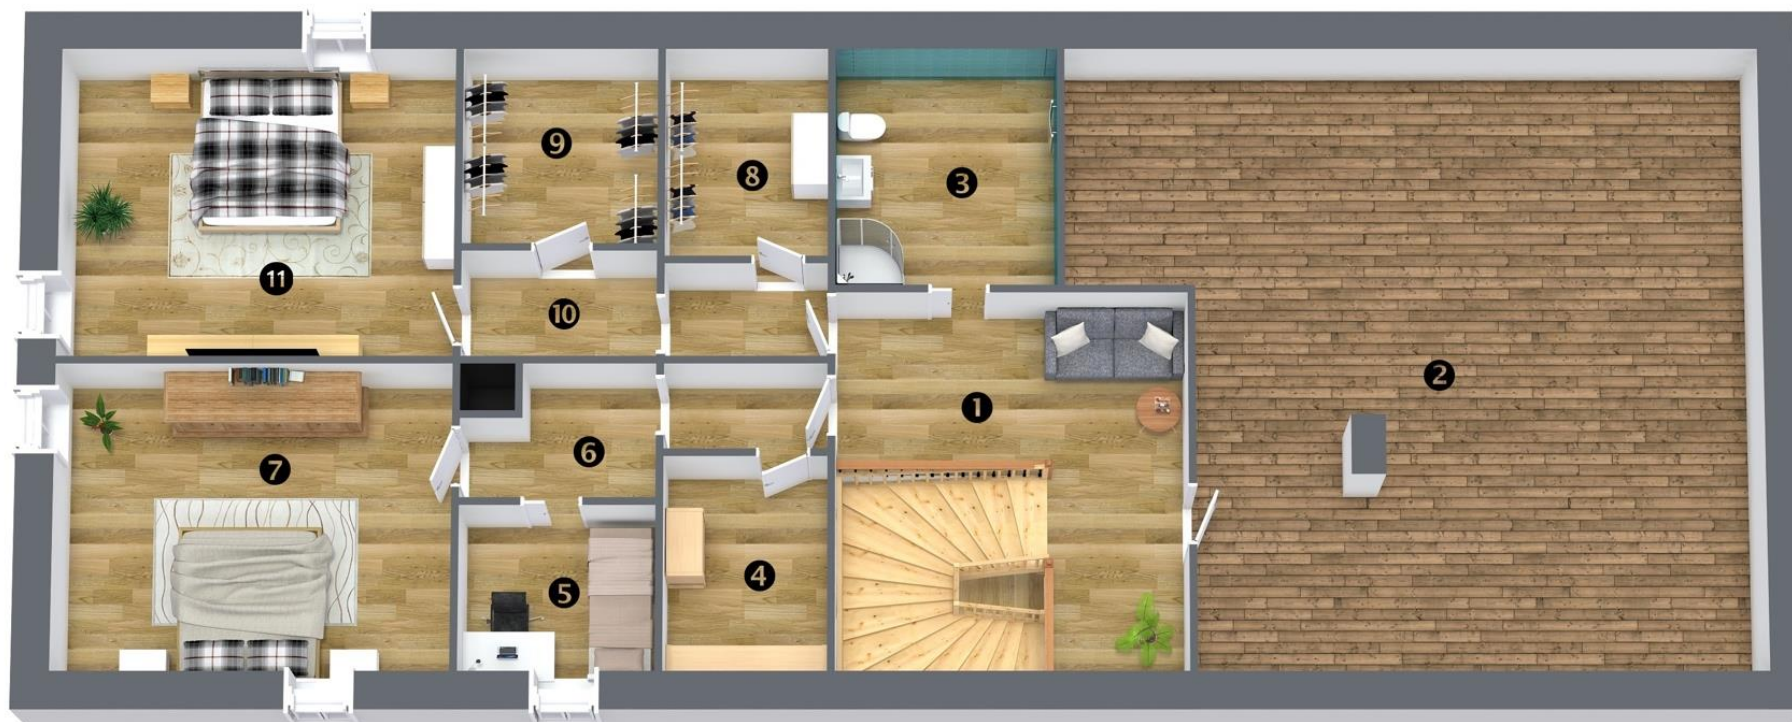

Legenda:

1 - hala	16,18 m ²
2 - půda	66,37 m ²
3 - koupelna s toaletou	9,08 m ²
4 - sklad	4,86 m ²
5 - pokoj	5,18 m ²
6 - chodba	19,79 m ²
7 - ložnice	6,13 m ²
8 - šatna	5,60 m ²
9 - šatna	6,48 m ²
10 - chodba	6,70 m ²
11 - ložnice	21,19 m ²

Zobrazené půdorysy a výměry jednotlivých místností jsou pouze orientační.